


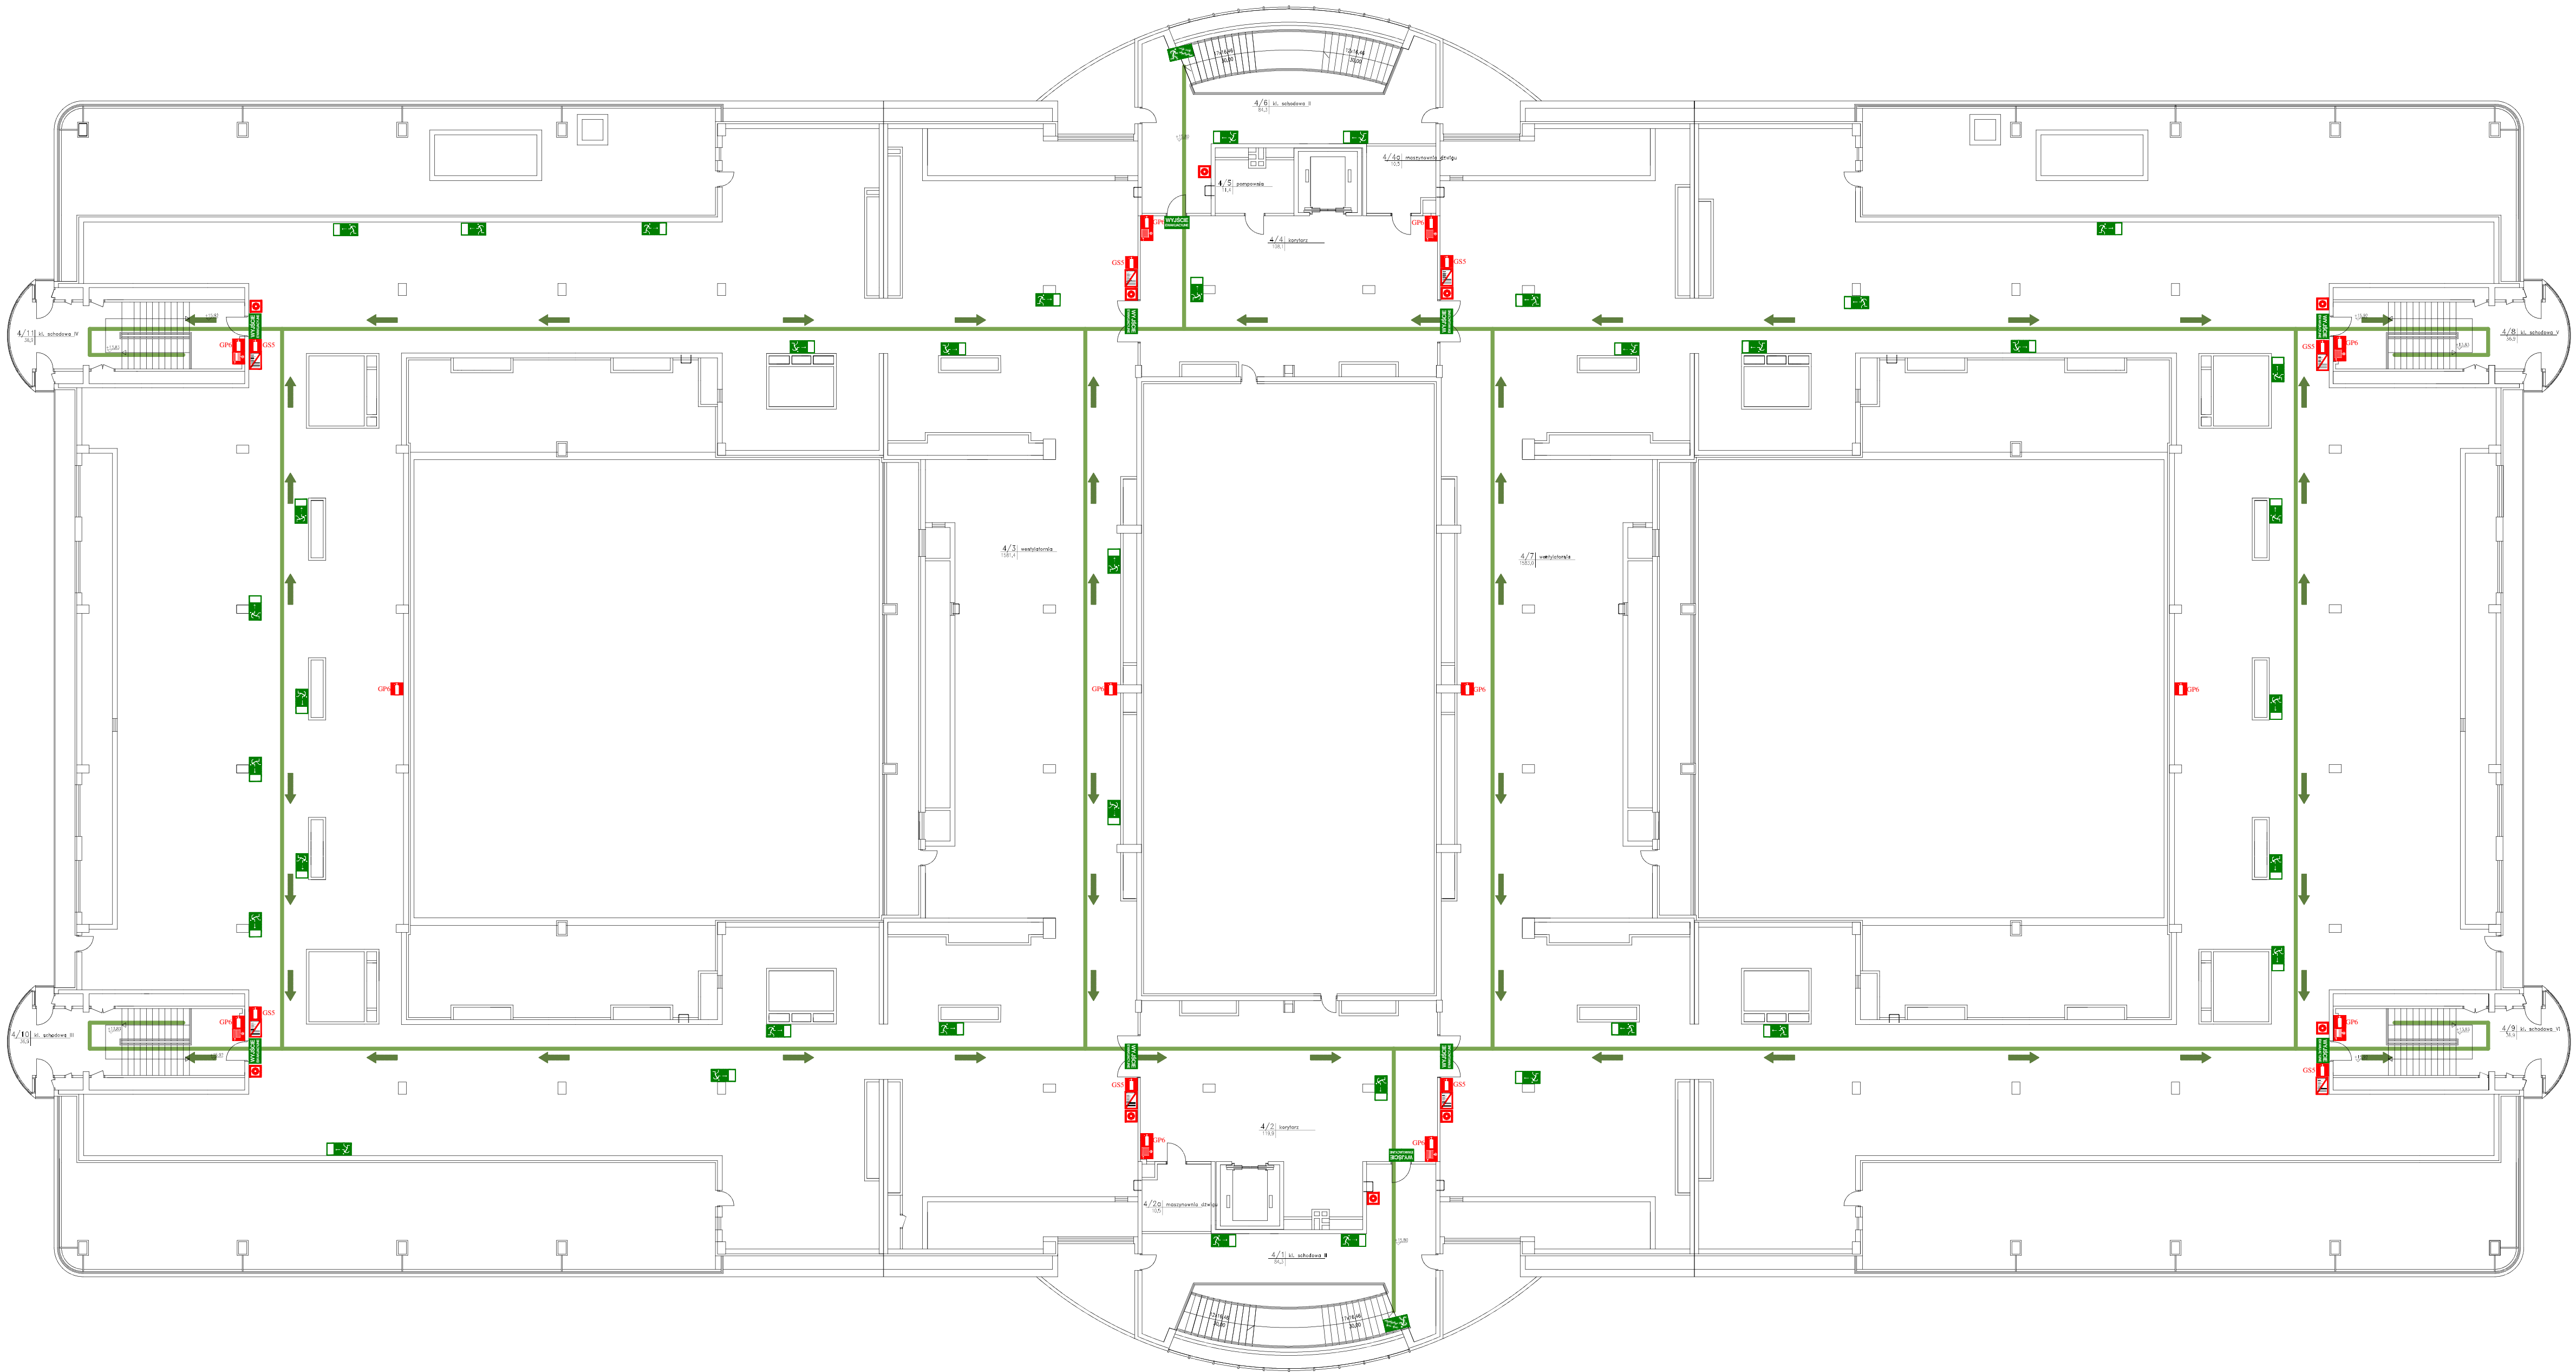

LEGENDA

Przykładowy kierunek ewakuacji

Wyjście ewakuacyjne

Kierunek ewakuacji

Schody ewakuacyjne

Drzwi ewakuacyjne

Centrala sygnalizacji pożaru

Gaśnica proszkowa GP6xABC

Gaśnica śniegowa GS5xB

Hydrant wewnętrzny

Ręczny ostrzegacz pożarowy

Instrukcja postępowania na wypadek pożaru

Uruchamianie kłap dymowych

Przeciwpowozowy wyłącznik prądu

ISP OCHRONA PRZECIWPÓŻAROWA

Stefan Świerkot i Wspólnicy Spółka Jawna

00-100 Warszawa ul. Dłubieckiego 57 lokal 010

Szkoła Główna Gospodarstwa Wiejskiego w Warszawie

Wydział Leśny, Wydział Technologii Drewna i Wydział Zastosowań Informatyki i Matematyki

ul. Nowoszyńska 159, Warszawa 02-787

Instrukcja bezpiecze

Plan rozmieszczenia sprzętu przeciwpożarowego, znaków ewakuacyjnych i ochrony przeciwpożarowej oraz plan ewakuacji

Opracował:

mgr inż. Tomasz Świerkot

Poziom:

Piętro techniczne

Skala:

1:200

Data:

Lистопад 2012

Rysunek numer:

8